





Harvestehuder Weg 1a

Flurkarte

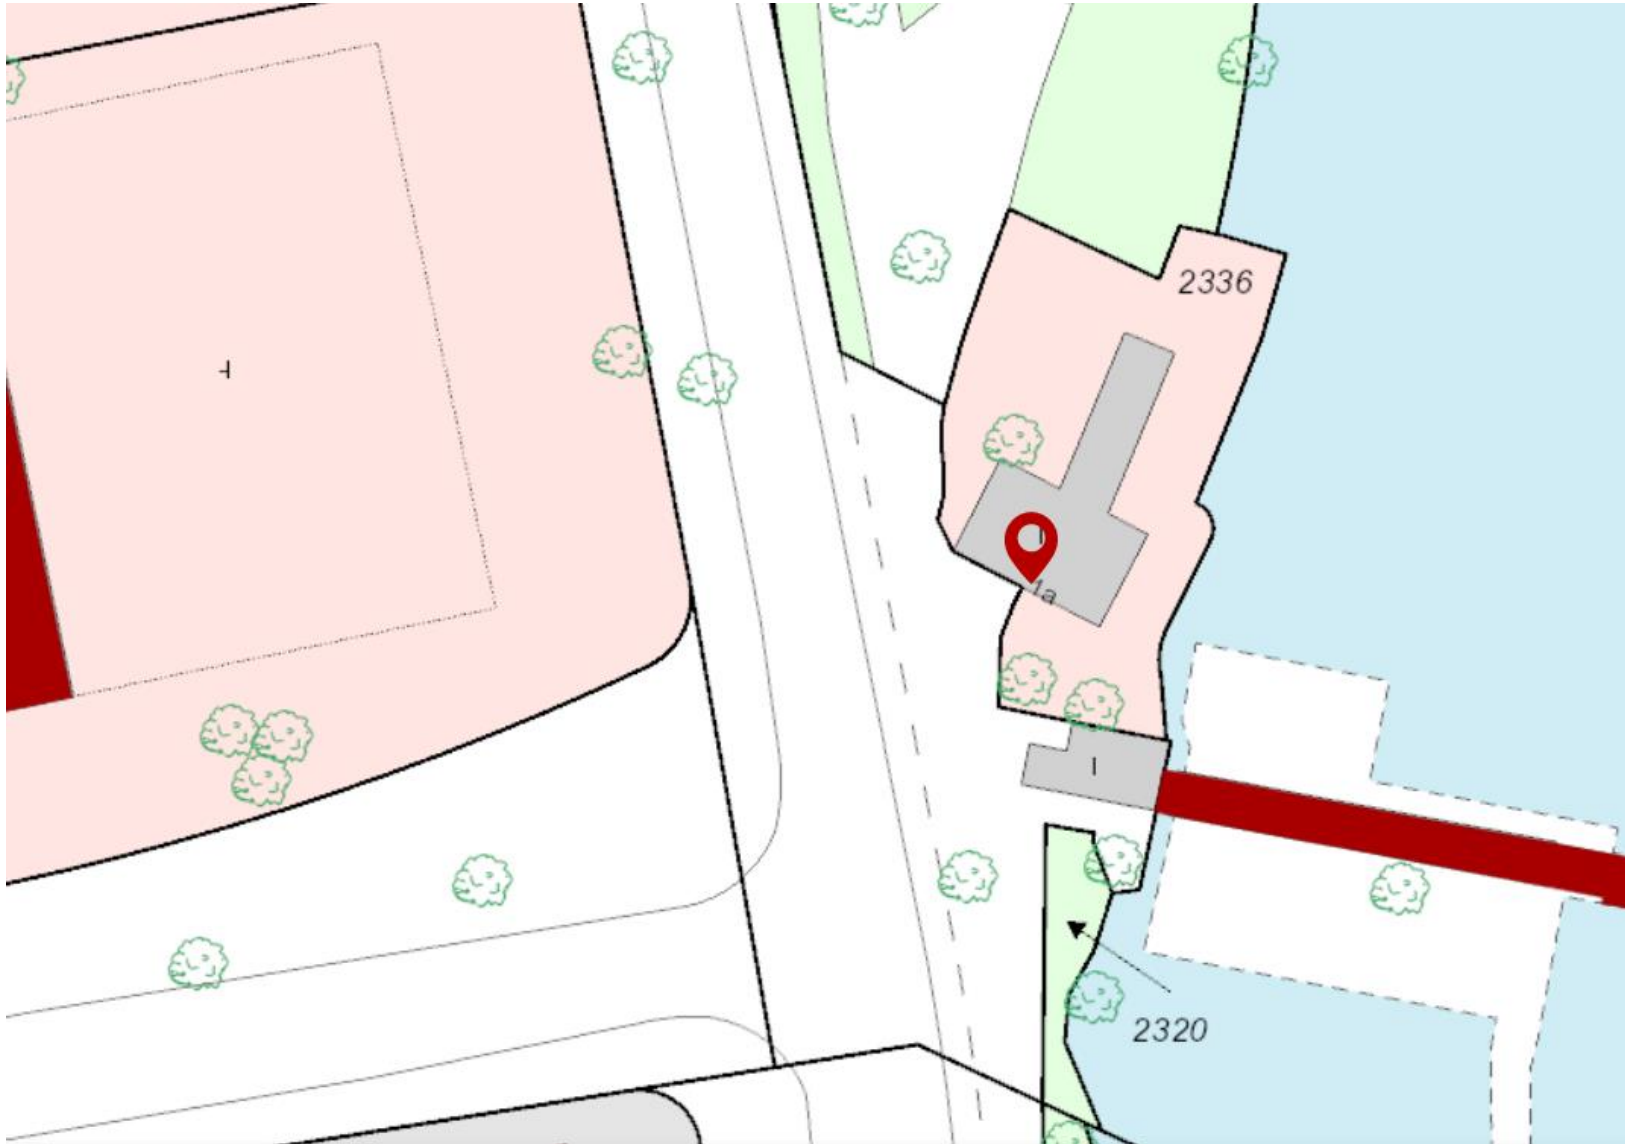




Lageplan

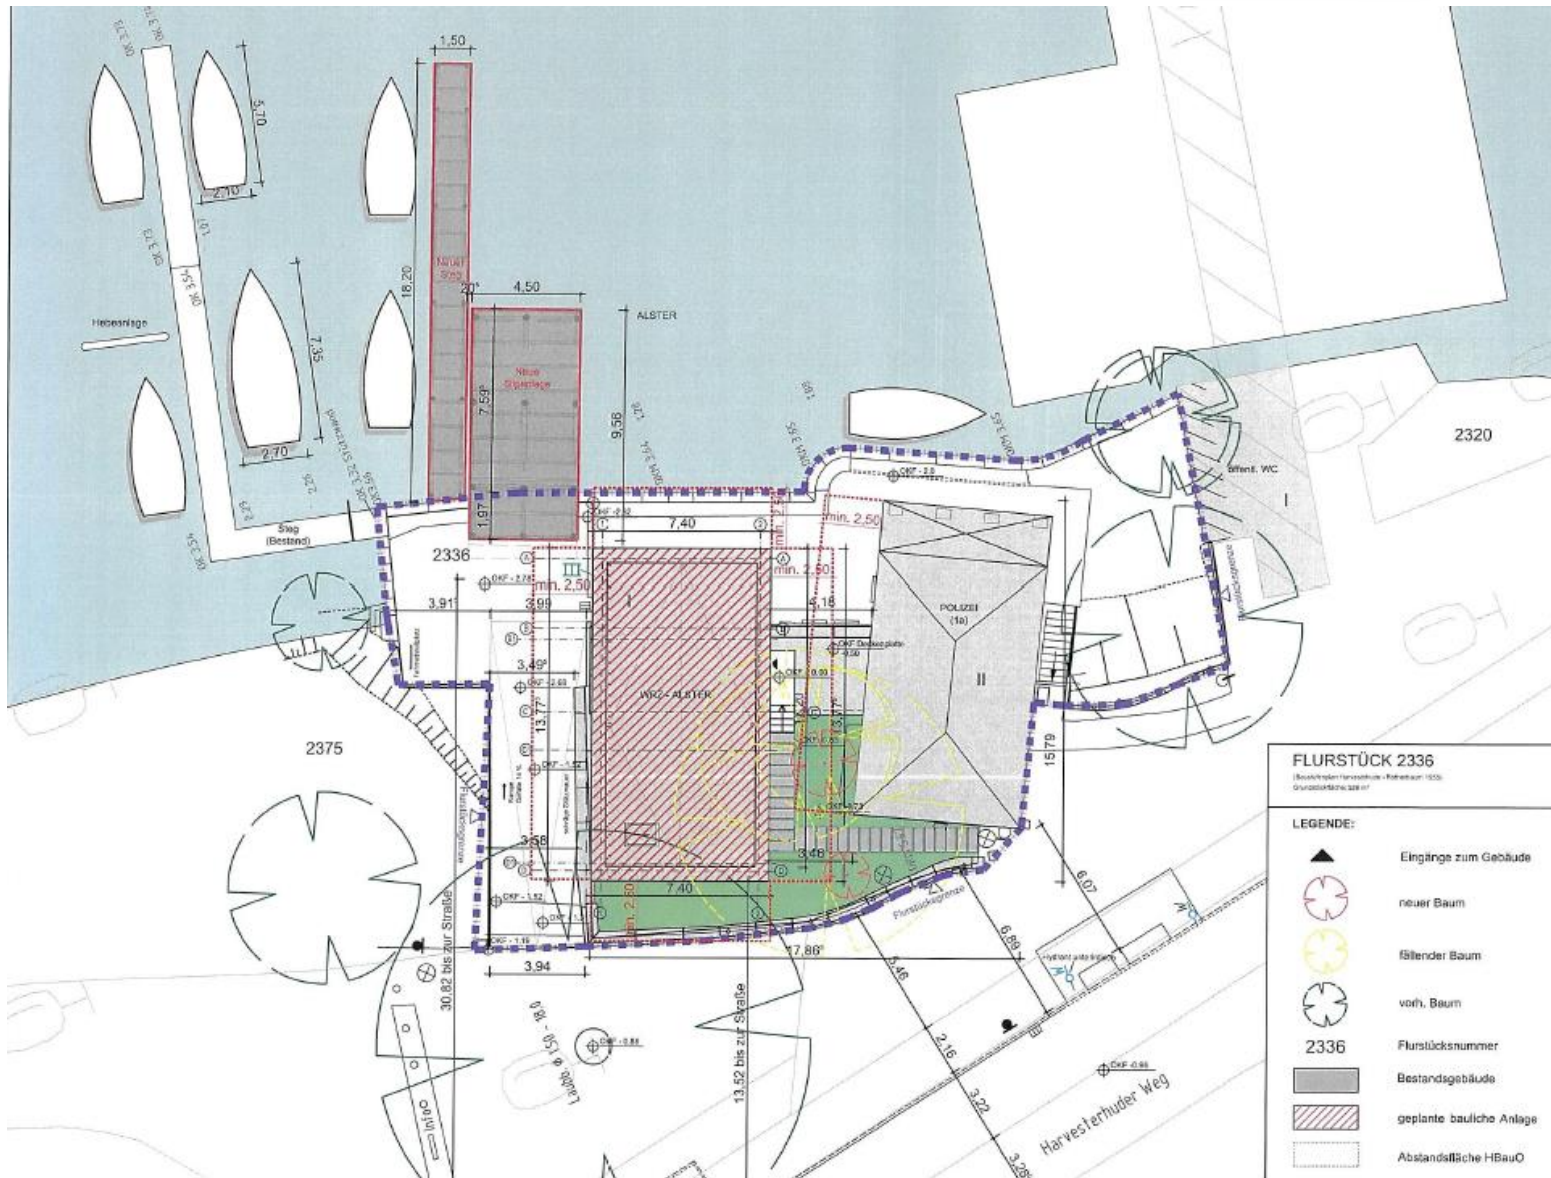


Grundriss Kellergeschoss

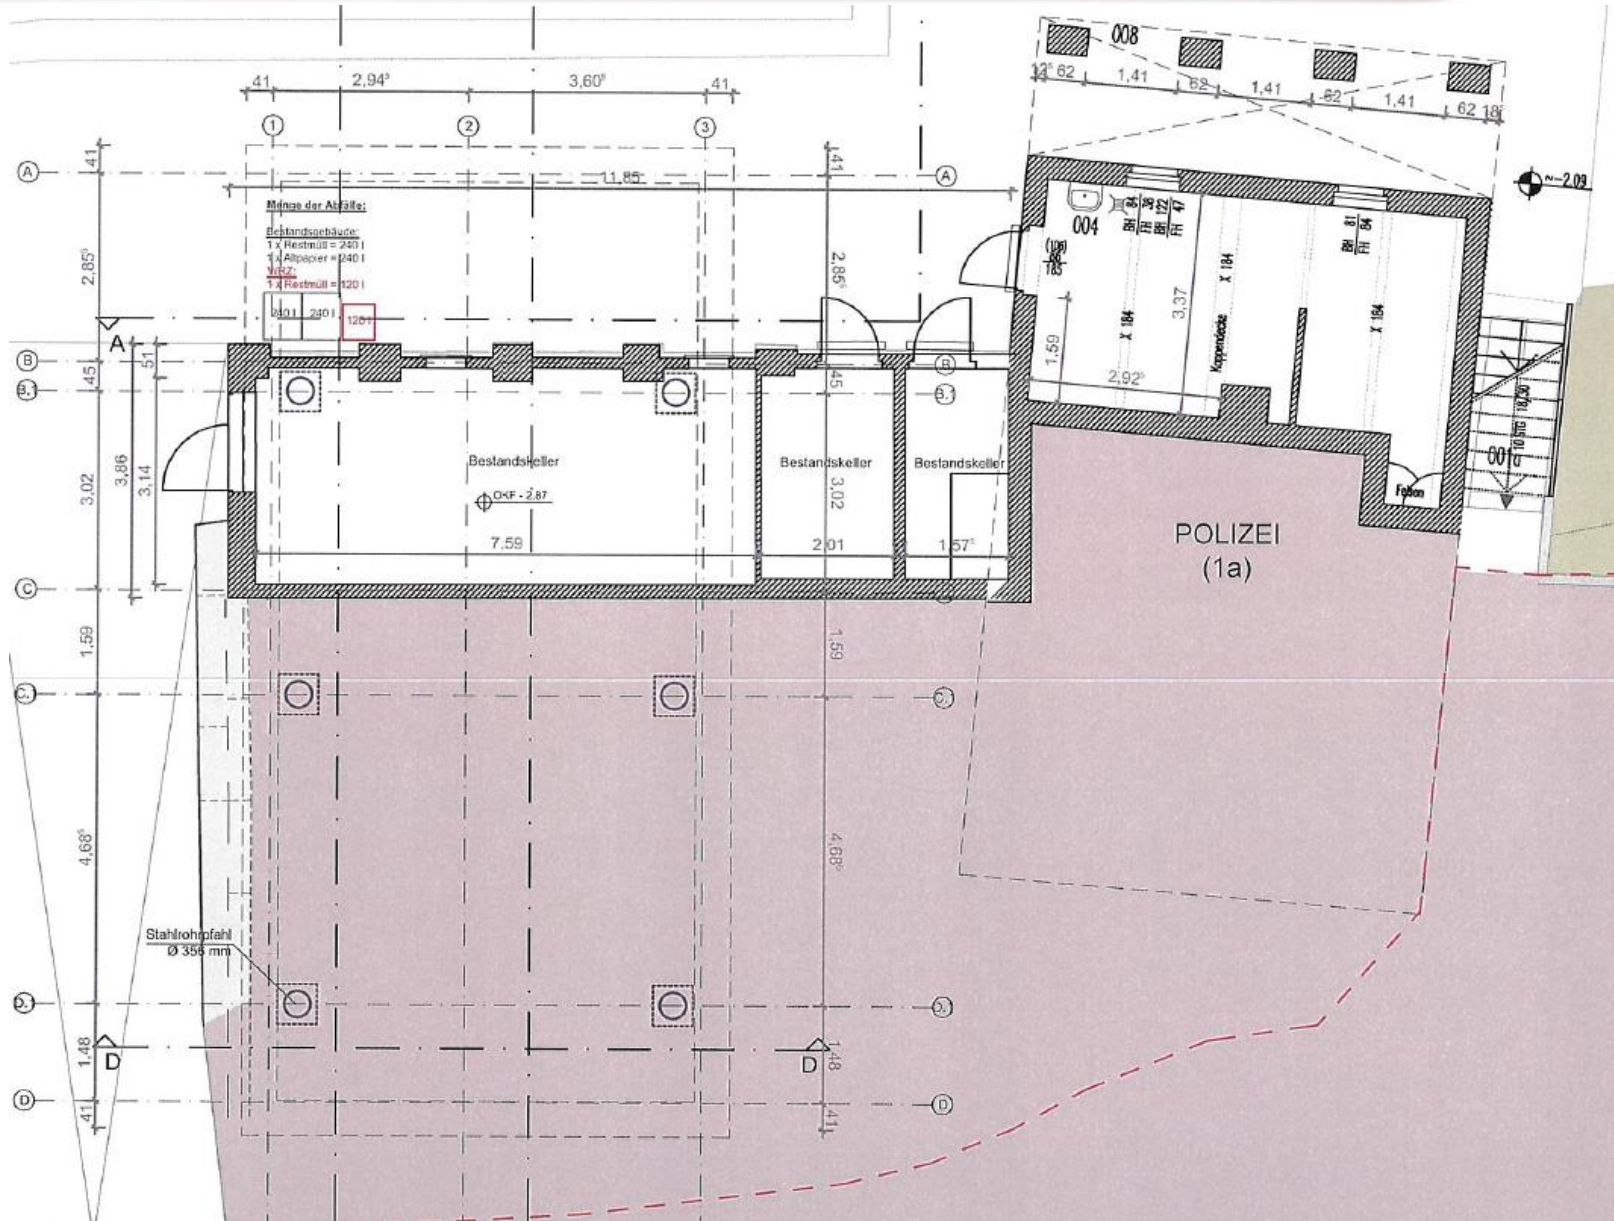


Harvestehuder Weg 1a

Grundriss Erdgeschoss

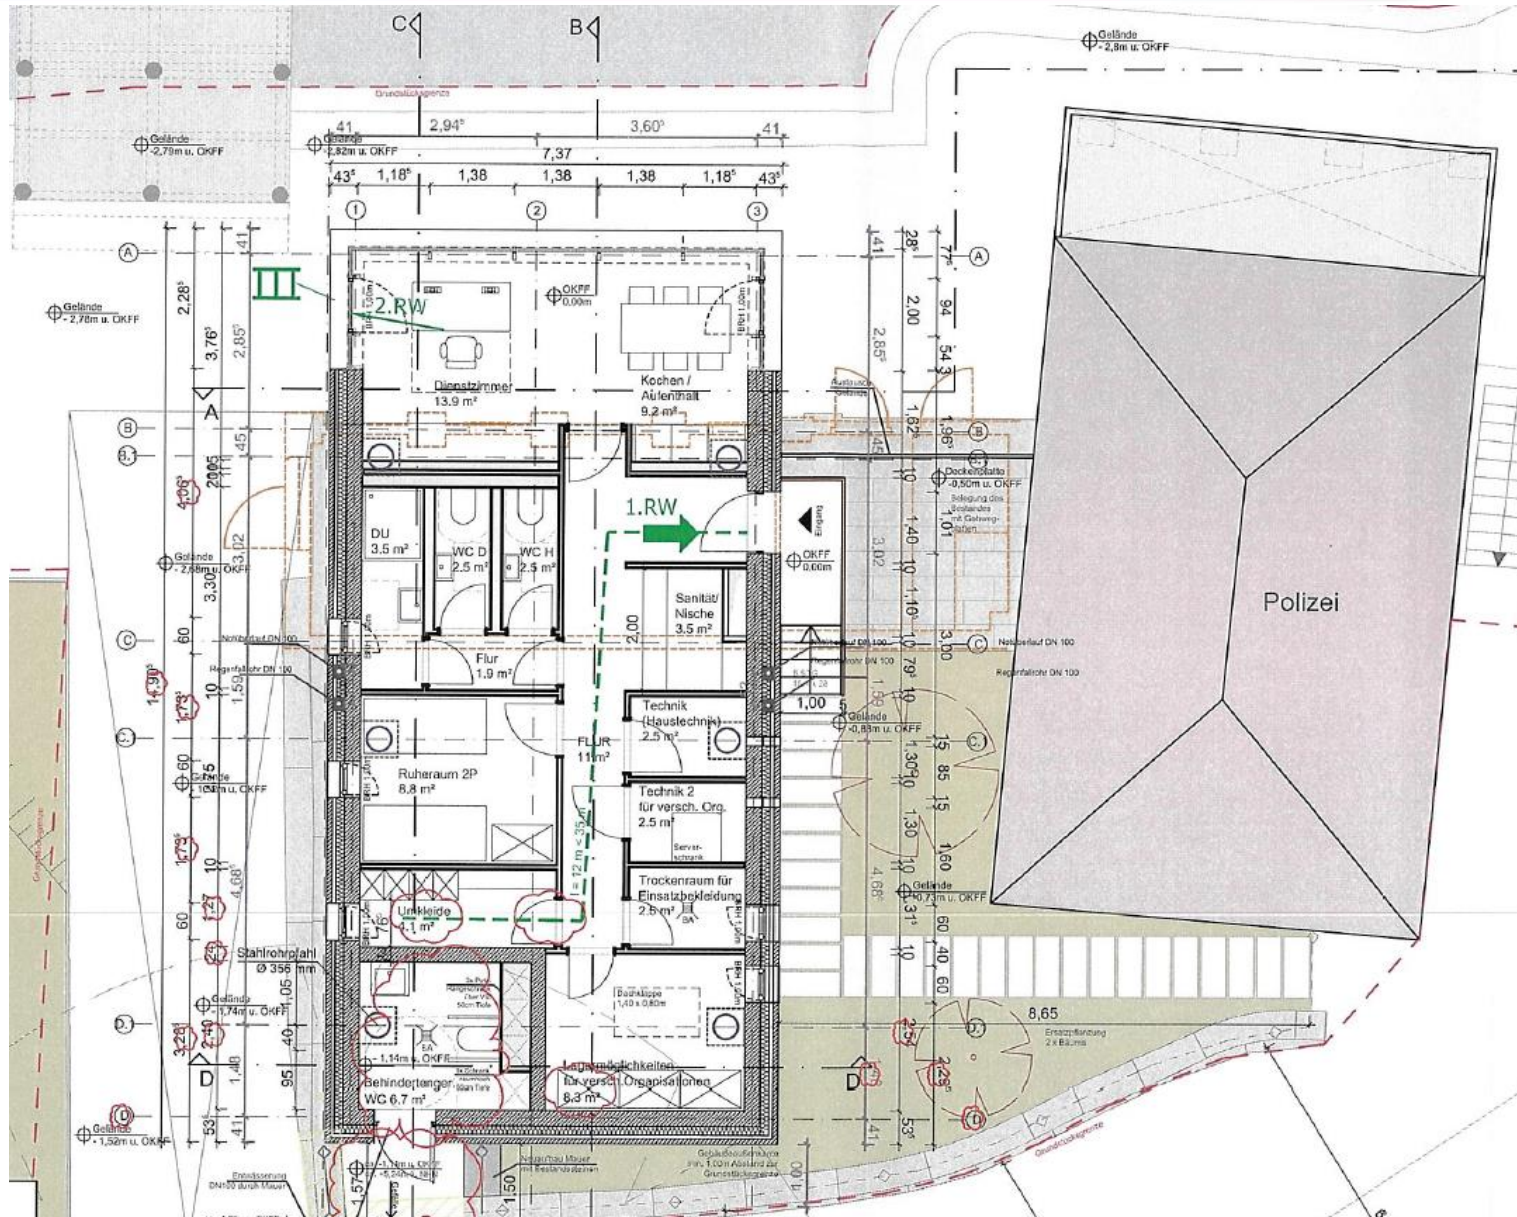


Grundriss Dachaufsicht

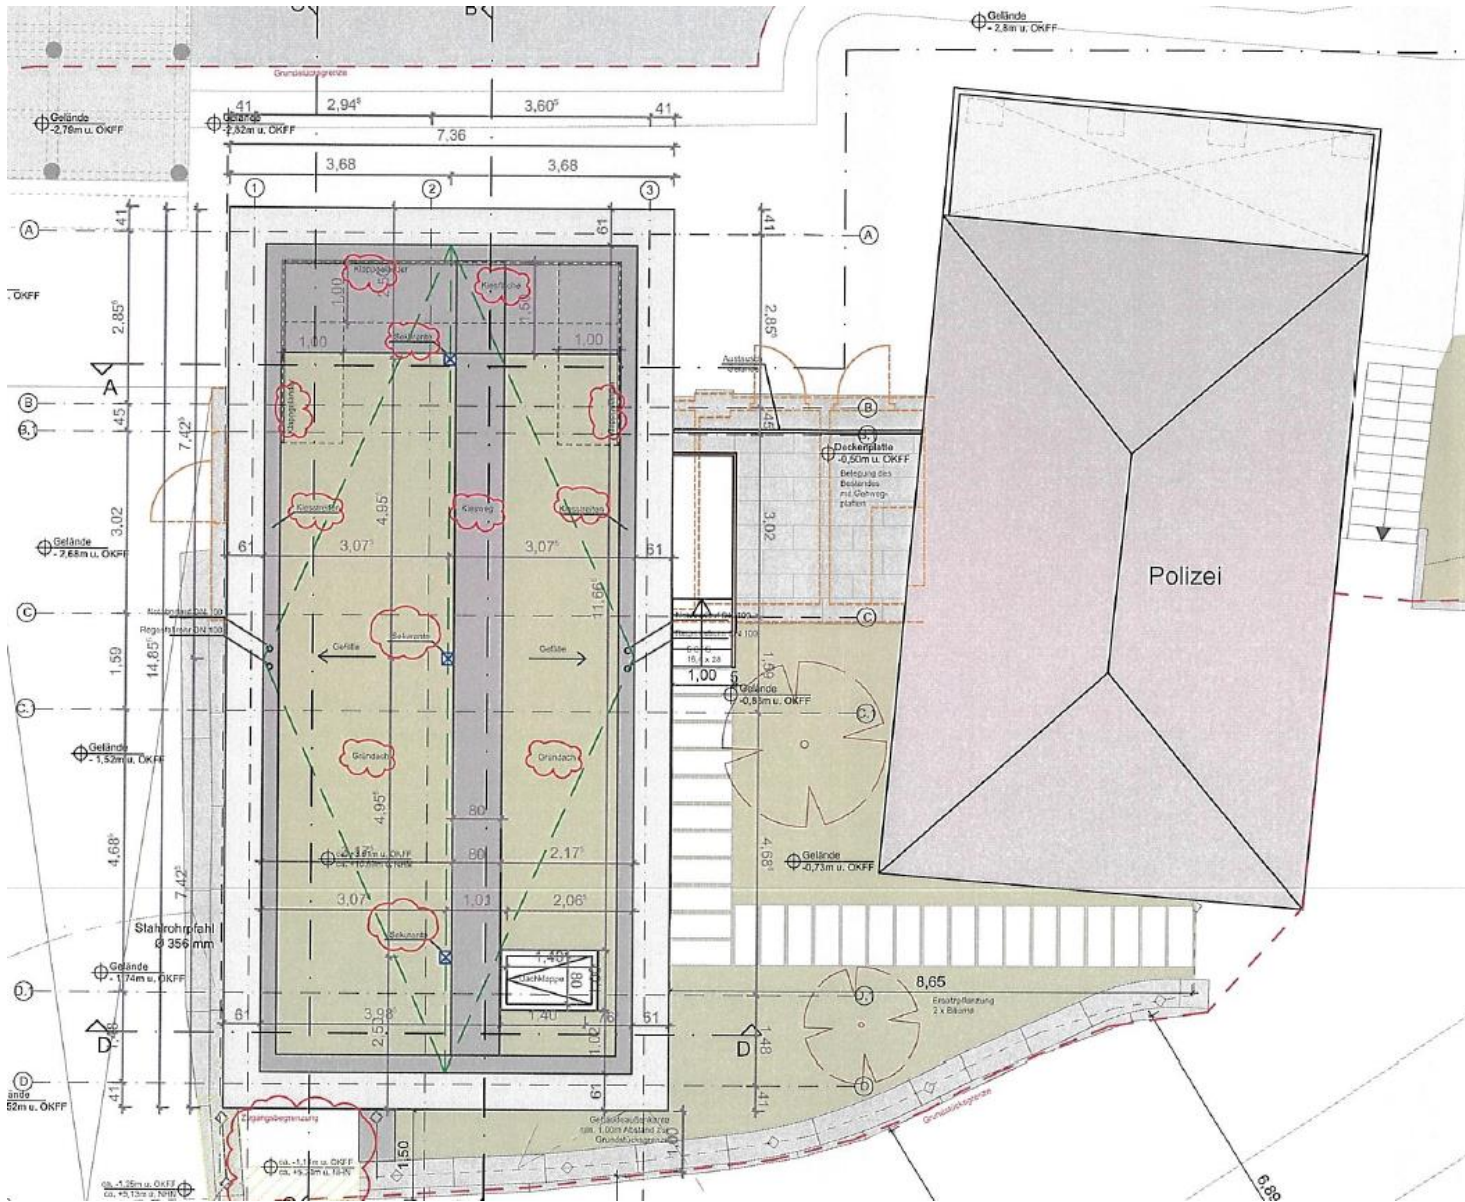


Harvestehuder Weg 1a

Ansichten alter Stand

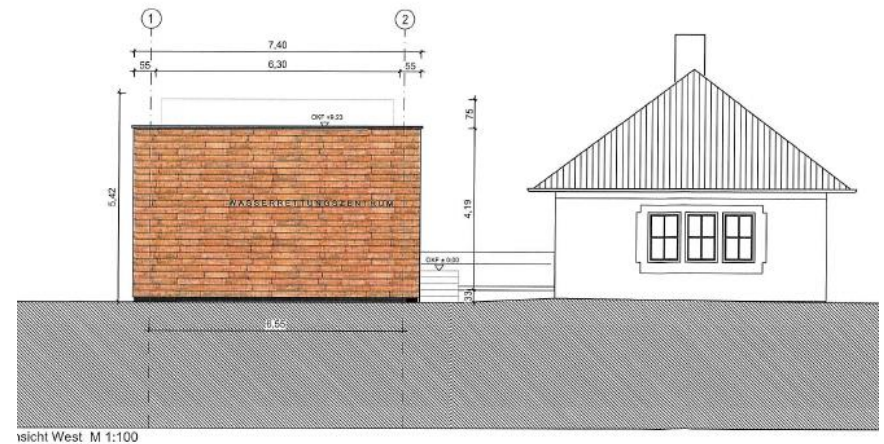


Harvestehuder Weg 1a

Ansichten Nord / neuer Stand

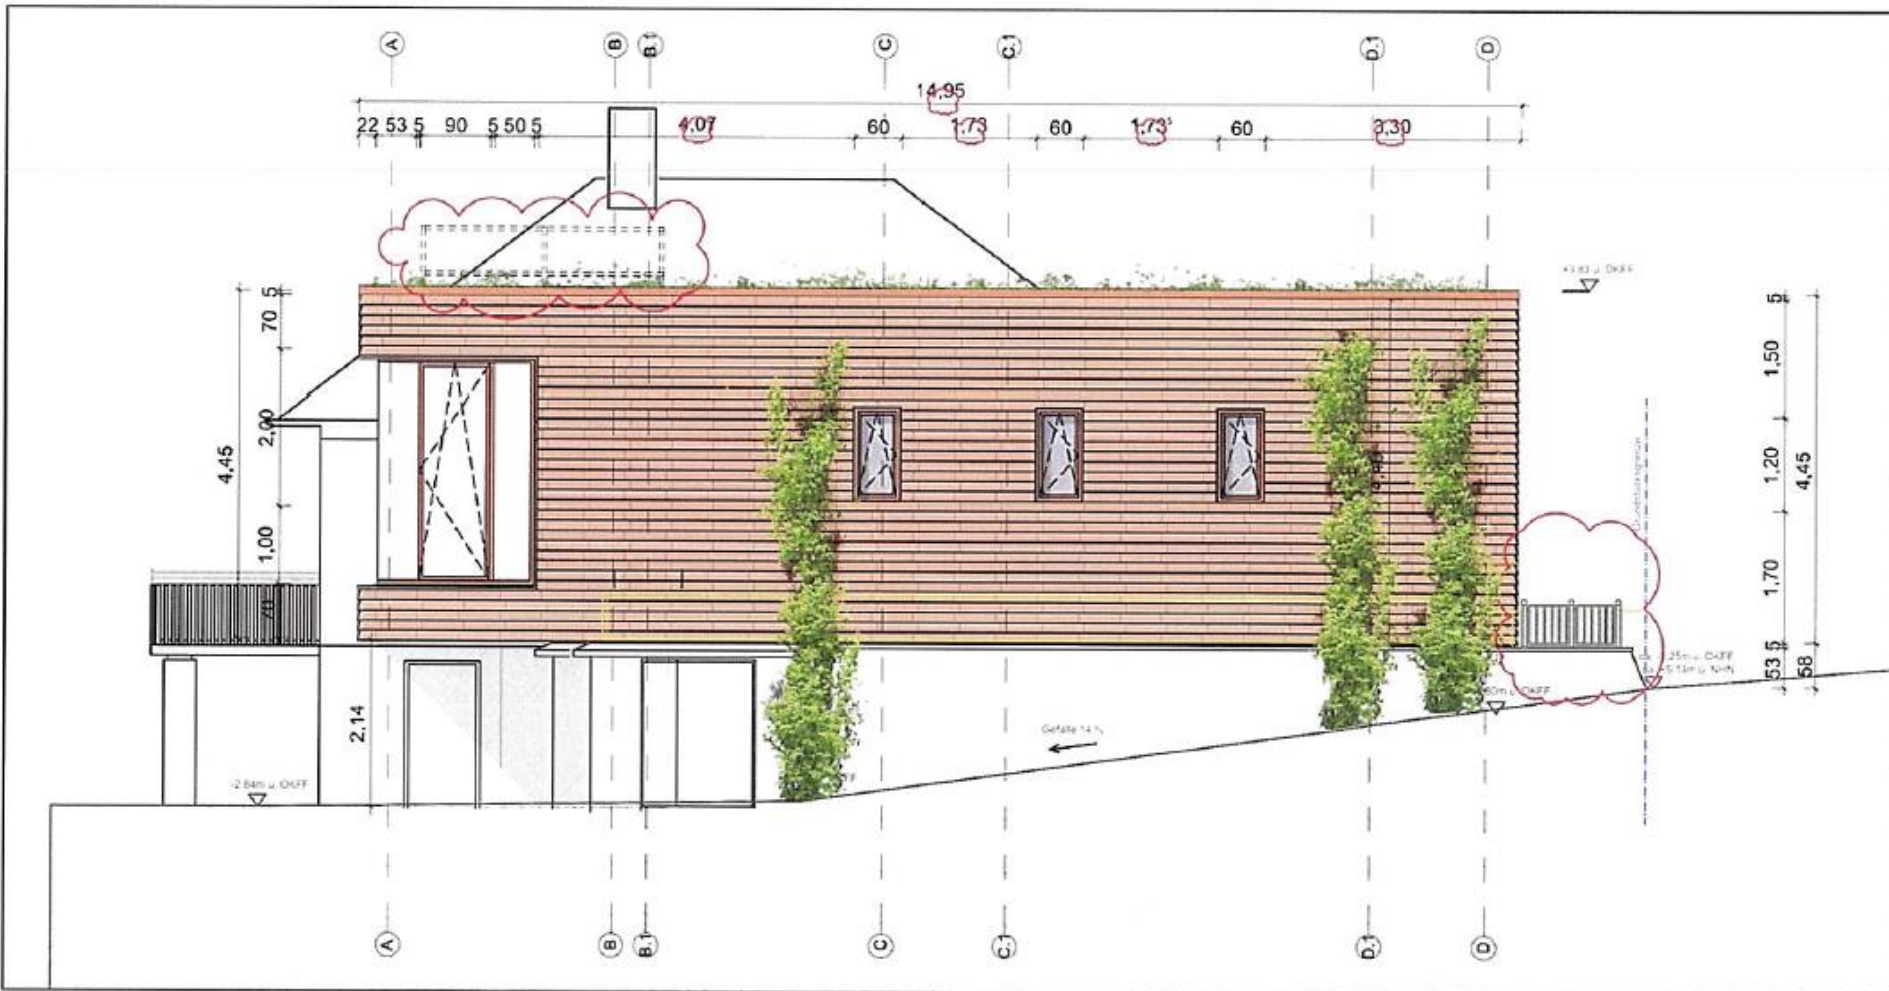


Ansicht Nord M 1:100

Ansichten West / neuer Stand

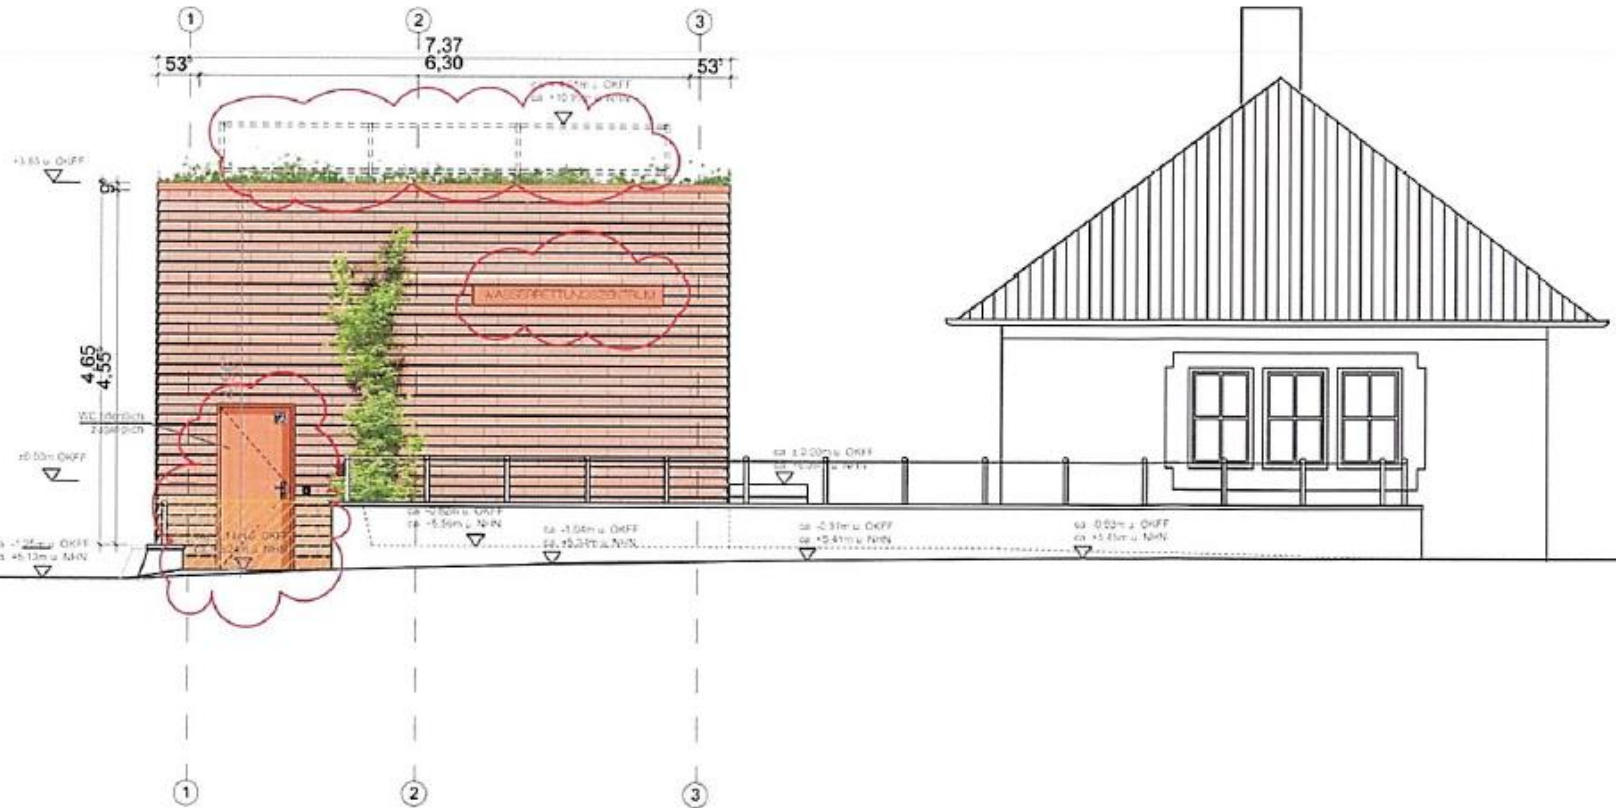

Ansicht West M 1:100

Querschnitt A-A

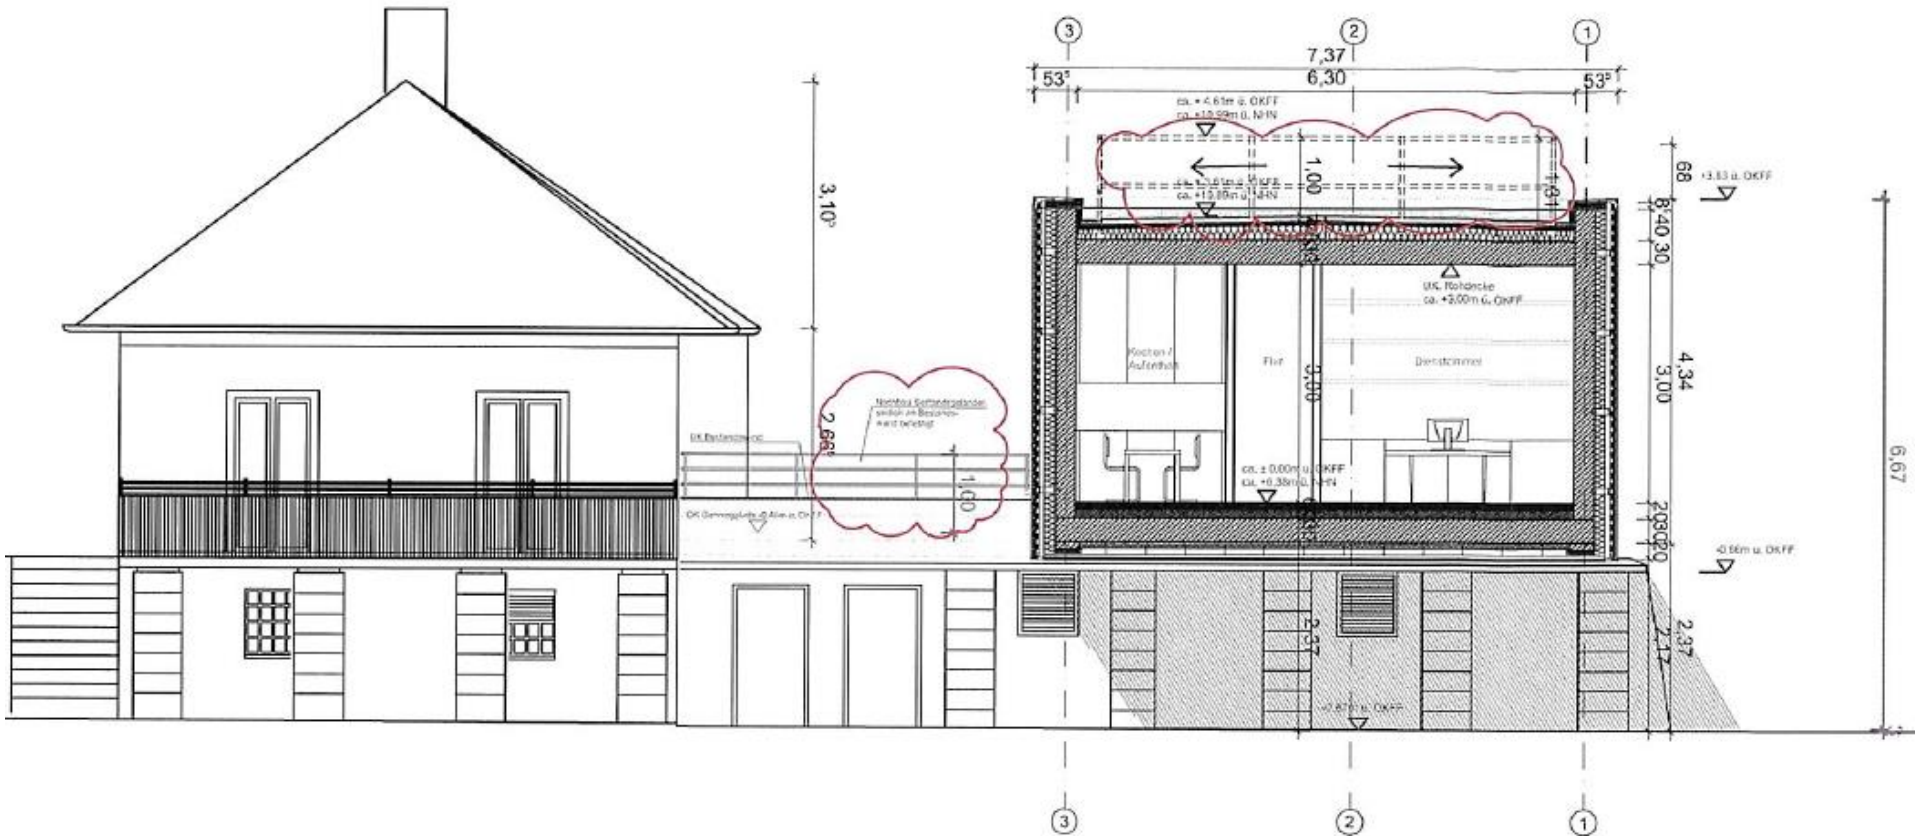

Längsschnitt C-C

